


# Gemeinde Oldenbüttel Ergänzungssatzung „Im Eck“

nach § 34 Abs. 4 Nr. 3 BauGB '11

Für den Bereich:

nördlich der Straße „Im Eck“ und der Bebauung Im Eck Nr. 20 - 26 (fortlaufend gerade Nr.), westlich der Bebauung Im Eck Nr. 43, östlich der „Fährstraße“ (L 308) und südlich von Schutzflächen am Nord-Ostsee-Kanal

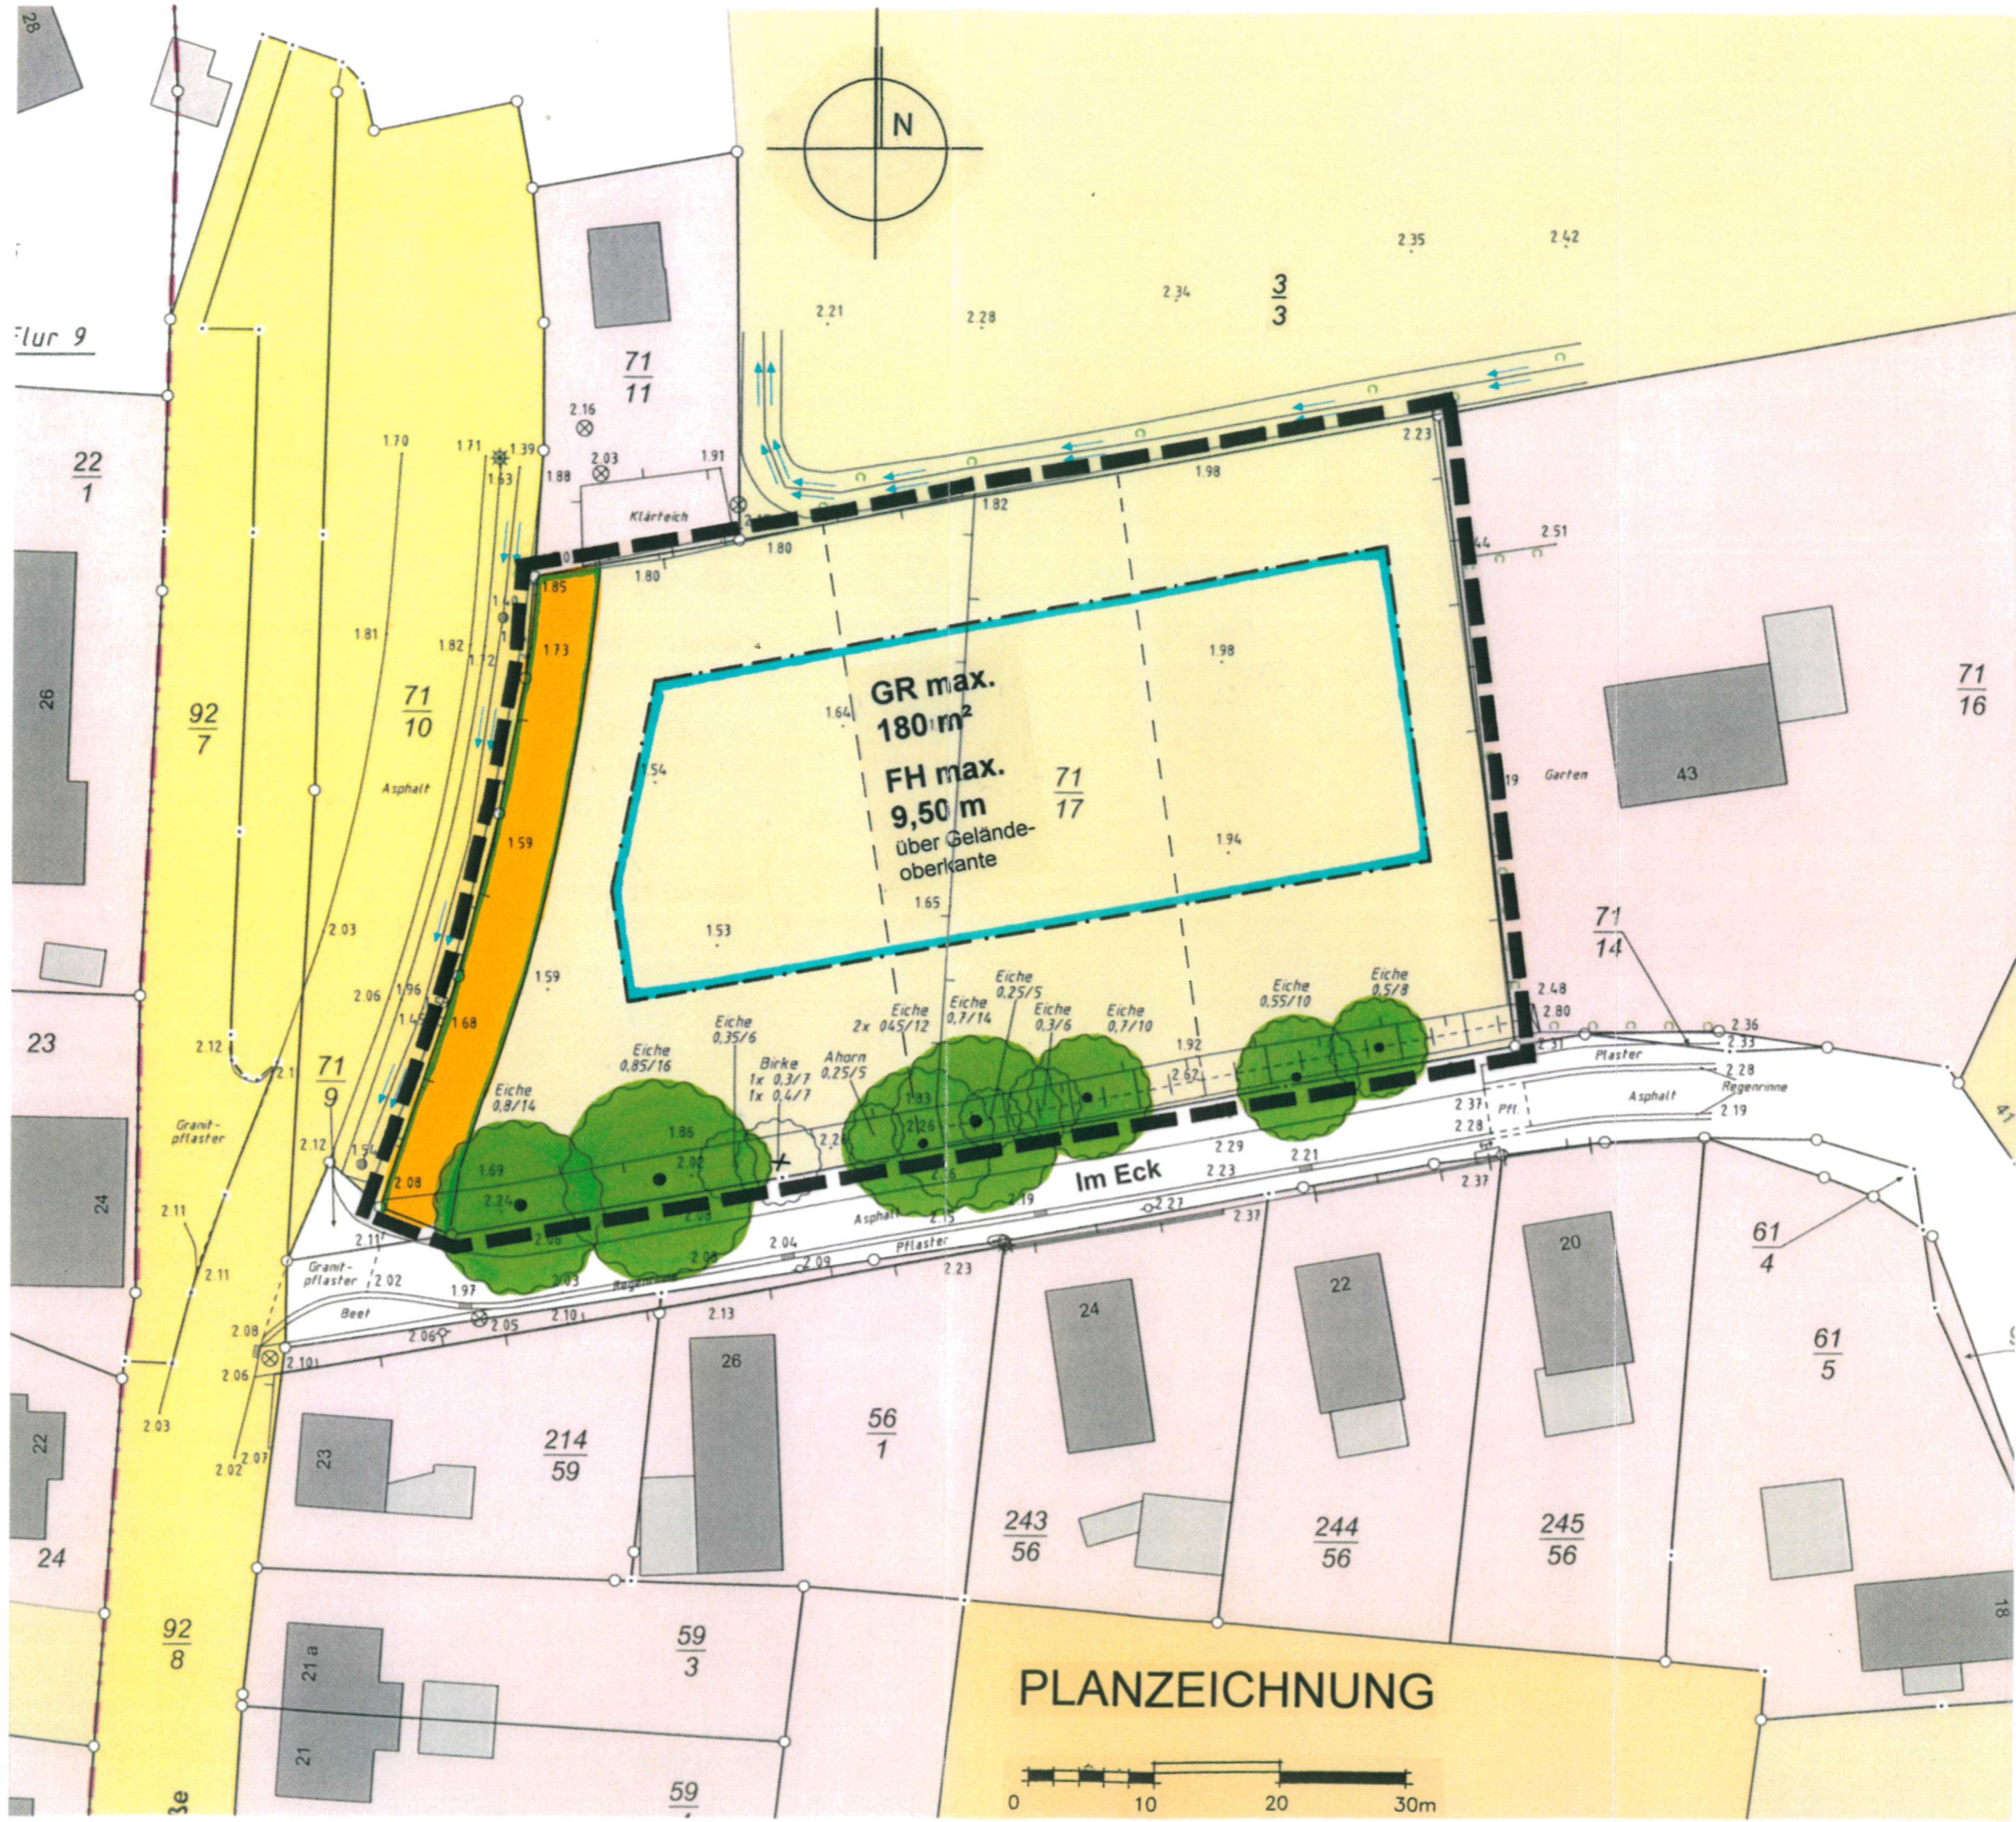

PLANZEICHNUNG

## - SATZUNG -

Beratungs- und Verfahrensstand: Gemeindevertretung vom 03.07.2012 Gesamtabwägung / Satzungsbeschluss Bekanntmachung	Planverfasser: BIS-SCHARLITBE 24613 Aukrug	Maßstab: 1 : 500 (im Original)	Planungsstand vom 20.06.2012 (Plan Nr. 2.0)
--	--	--------------------------------------	---